

COMUNE DI BAGNOLI DI SOPRA - Provincia di PADOVA

4c

**PROGETTO
STUDIO CROMATICO DEI PROSPETTI**

PROGETTO IN VARIANTE AL P.R.G. PER L'AMPLIAMENTO DI ATTIVITA' ARTIGIANALE MEDIANTE LA NUOVA COSTRUZIONE DI CAPANNONE ADERENTE ALL'ESISTENTE COME DISPOSTO DALLA L.R. N.23 DEL 02.12.2005, DAL D.P.R. 20.10.98 N.447 E L.R. N.55 DEL 31.12.2012.

PER CONTO DELLA DITTA:

DANTE MACCHINE s.n.c.
di Dante Roberto & C.
Via F.lli Bandiera, 12
San Siro di Bagnoli di Sopra - PD

PROGETTISTI

Arch. Federico Candian

Geom. Dante Giancarlo Candian

RICHIEDENTE

Dante Macchine s.n.c.
di Dante Roberto & C.


ANGUILLARA VENETA, lì ottobre 2017

N° Pratica:


File DWG: OffDante_2017_Rev10_VARIANTE_PRG

Prospetto Ovest


scala 1:200

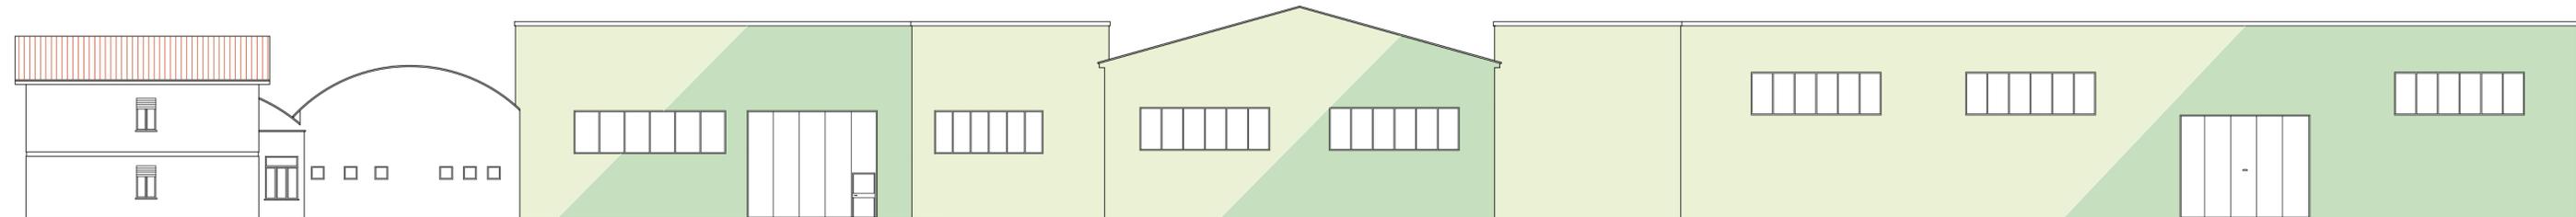


Prospetto Est

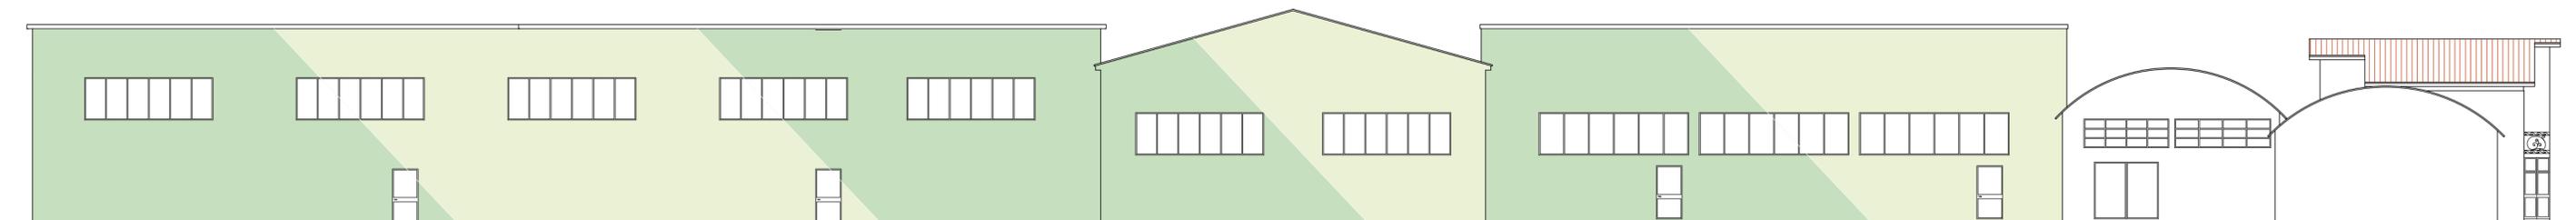

Prospetto Nord

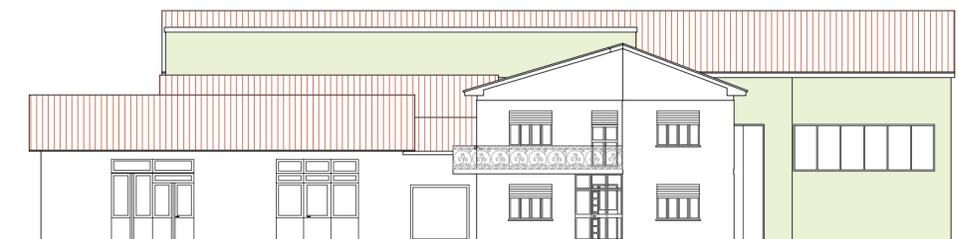

Prospetto Sud

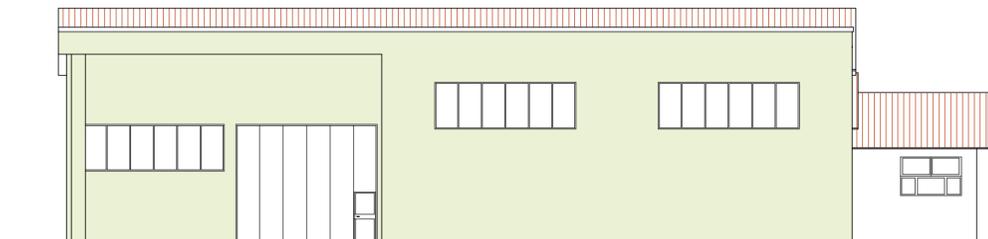

fotoinserimento

